


АРХИВ ВОЈВОДИНЕ



**ИЗГРАДЊА БАНСКЕ ПАЛАТЕ
У НОВОМ САДУ**

Кроз одабрану архивску грађу

Нови Сад, 2010.

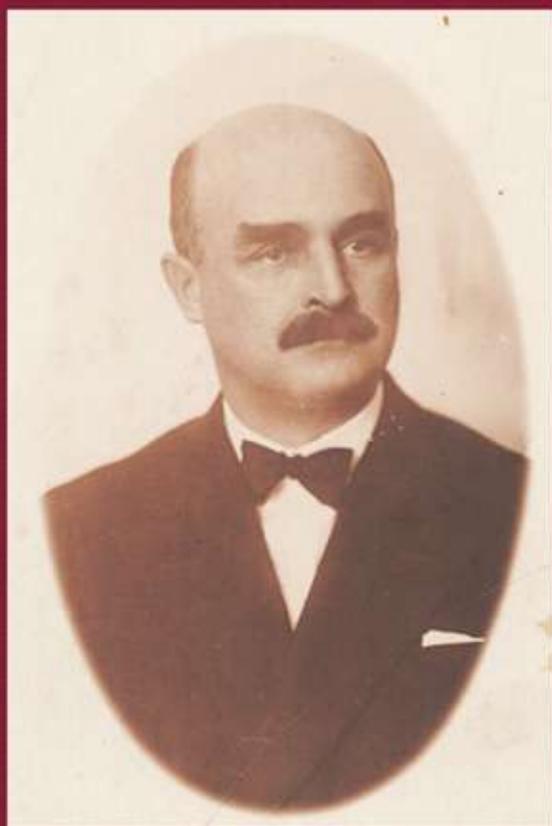

*Ђака Поповић (1886–1967)
први бан Дунавске бановине*



*Драгиша Брашован (1887–1965)
архитекта Банске палате*



НОВИ САД NOVI SAD
Булевар Краљице Марије — Bulevar Kraljice Marije

ПОПИС ДОКУМЕНАТА НА ИЗЛОЖБИ

СКРАЋЕНИЦЕ

ИА НС – Историјски архив Града Новог Сада

МВ – Музеј Војводине

МГ НС – Музеј града Новог Сада

ГМВ – Градски музеј Вршац

РОМС – Рукописно одељење Матице српске

Послови који су претходили изградњи Банске палате

ПАНО 1

- **1930, март 20, Нови Сад**

Део конкурса са условима и грађевинским програмом за израду идејних скица за Банску палату у Новом Саду.

Ф.126. V Т.О. Згр 5/1930

- **1930**

Фотографија Даке Поповића, бана Дунавске бановине од 1929. до 1930. године.

РОМС L II – 1

- **1930, март 26, Нови Сад**

Расписивање Конкурса за израду идејних скица за Банску палату у Новом Саду.

Ф.126. V Т.О. Згр 5/1930

- **[1930]**

Један од радова који је предат на Конкурс за израду идејних скица за Банску палату под псеудонимом „Бан“.

Ф.126. V Т.О. Згр 5/1930

- Фотографија Булевара краљице Марије (данас Булевар Михајла Пупина) у Новом Саду, пре изградње Банске палате.

МВ Збирка разгледница места и градова Војводине

- **1930, јуни 30, Нови Сад**

Препис одобрења бана на извештај о резултатима Конкурса за израду идејних скица за Банску палату у Новом Саду.

Ф.126. V Т.О. Згр 5/1930

ПАНО 2

- **1930, август 23, Нови Сад**

Уговор закључен између Краљевске банске управе Дунавске бановине и Драгише Брашована, архитекте из Београда, за израду планова и надзор над изградњом Банске палате.

Ф.126. V Т.О. Згр 16/1935

- **1935, септембар 6, Нови Сад**

Чланак из новина *Дан*, година 1, број 87, где се цитирају речи архитекте Драгише Брашована о почетку градње Банске палате.

- Фотографија Булевара краљице Марије (данас Булевар Михајла Пупина) у Новом Саду са зградом Дома Трговачке омладине, пре изградње Банске палате.

МВ Збирка разгледница места и градова Војводине

- **1934, мај 31, Београд**

Допис Министарства финансија Добрици Матковићу, бану Дунавске бановине, са молбом да Банска управа због неповољне економске ситуације одложи израду пројекта за Банску палату.

Ф.126. V Т.О. Згр 2/1934

- **1935, октобар 16, Нови Сад**

Допунски уговор закључен између Краљевске банске управе Дунавске бановине и Драгише Брашована, архитекте из Београда, за израду пројекта и надзор над изградњом Банске палате.

Ф.126. V Т.О. Згр 16/1935

ПАНО 3

- **1935, август 10, Нови Сад**

Извод из записника са седнице Градског већа Града Новог Сада, одржане 29. јула 1935. године, са Главном одлуком Већа којом се Краљевској банској управи Дунавске бановине поред раније дарованих блокова дарује и блок XVI, а у сврху подизања Банске палате.

ИА НС Ф.150. 47545/1935

- **1936, мај 18, Нови Сад**

Решење Банске управе којим се одобрава пројекат Драгише Брашована за изградњу Банске палате.

Ф.126. V Т.О. Згр 2/1936

- Фотографија Булевара краљице Марије (данас Булевар Михајла Пупина) у Новом Саду, пре изградње Банске палате.

МВ Збирка разгледница места и градова Војводине

- Фотографија Светислава Пауновића (без датума), бана Дунавске бановине од 1935. до 1936. године.

РОМС CLXXXVI – 55

- **1939, Нови Сад**

Препис Грађевинске дозволе за изградњу Банске палате коју је издало Градско поглаварство у Новом Саду 23. марта 1939. године.

Ф.126. V Т.О. Згр 142/1939

Извођење грубих грађевинских радова

ПАНО 4

- **1936, јуни 2, Нови Сад**

Део архитектонског пројекта Банске палате, *Већница – јужна фасада*, размера 1:100.

Ф.126. V Т.О. Згр 2/1936

- **Нови Сад**

Модел будуће палате Банске управе и Банских двора, преузето из новина *Дан*, година 2, број 115, од 20. маја 1936. године.

- **1935, октобар 9, Нови Сад**

Чланак из новина *Дан*, година 1, број 114, са изјавом начелника Техничког одељења, Ђорђа Гаспаринија да је расписана лицитација за набавку шљунка и да следи лицитација за набавку песка, цемента и цигала.

ПАНО 5

- **1936, јуни 2, Нови Сад**

Део архитектонског пројекта Банске палате, *Административна зграда, пресек кроз главни улаз III–IV*, размера 1:100.

Ф.126. V Т.О. Згр 2/1936

- Разгледница Новог Сада са мотивом куле Банске палате (без датума).

Приватна збирка Владимира Митровића

- Фотографија свечаног хола зграде Владе АП Војводине.

Покрајински секретаријат за архитектуру, урбанизам и градитељство – Нови Сад

ПАНО 6

- Фотографија архитектке Драгише Брашована у атељеу (без датума).

ГМВ, Историјско одељење, инв.бр. 2939

- **1936, јули 13, Београд**

Понуда *Техничког предузећа арх. М. Секулића* из Београда за извођење грубих грађевинских радова на подизању Банске палате.

Ф.126. V Т.О. Згр 2/1936

- **1936, јули 13, Нови Сад**

Одобрење Банске управе којим се извођење грубих грађевинских радова на подизању Банске палате уступа предузимачу архитекти Милану Секулићу из Београда.

Ф.126. V Т.О. Згр 2/1936

- **1936, август 28, Нови Сад**

Део архитектонског пројекта Банске палате, *Земљани радови у великом обиму*, размера 1: 500.

Ф.126. V Т.О. Згр 2/1936

- **1936, август 29, Нови Сад**

Одобрење заменика бана Светислава Рајића да се ангажује др Мирослав Касал, професор Универзитета у Љубљани, као стручни саветник за извођење армирано-бетонских и других радова на фундаирању Банске палате и осталих објеката бановинског каменолома у Раковцу.

Ф.126. V Т.О. Згр 14/1937

- **1937, Нови Сад**

Фотографије настале током подизања еркерне конструкције између приземља и првог спрата Административне зграде Банске палате.

Ф.126. V Т.О. Згр 5/1937

Извођење гипсаних радова и малтерисања

ПАНО 7

- **1937, октобар 13, Нови Сад**

Протокол лицитације о избору извођача гипсаних радова, као и малтерисања Административне зграде Банске палате.

Ф.126. V Т.О. Згр 21/1937

- **1938, март, 31, Нови Сад**

Молба *Техничког предузећа арх. Милана Секулића Београд–Нови Сад* за продужење рока за извођење радова малтерисања Административне зграде Банске палате.

Ф.126. V Т.О. Згр 21/1938

- **1940, мај 17, Нови Сад**

Молба *Техничког предузећа арх. Милана Секулића, Београд* за одобрење суперколаудације за изведене гипсане радове и малтерисање Административне зграде Банске палате.

Ф.126. V Т.О. Згр 77/1940

- Фотографија градилишта у току изградње Административне зграде и Већнице 1938. године.

МВ Збирка разгледница места и градова Војводине

Облагање Банске палате каменом и остали каменарски радови

ПАНО 8

- **1936, септембар 3, Нови Сад**

Одобрење заменика бана Дунавске бановине Светислава Рајића да се фасада Банске палате обложи каменом уместо пресованом циглом.

Ф.126. V Гр.О. 3/1936

- Фотографија Светислава Рајића (без датума), заменика бана и бана Дунавске бановине од 1936. до 1939. године.
РОМС CLXXXVI – 60

- **1937, мај 16, Београд**

Чланак из новина *Правда*, број 11699, о изградњи Банске палате која је у току и која би требало да буде највећа грађевина у земљи у погледу дужине фронта (180 м).

- **1937, фебруар 22, Нови Сад**

Предлог групе банских већника Дунавске бановине Светиславу Рајићу, вршиоцу дужности бана Дунавске бановине, да се за облагање Банске палате користи камен из Дунавске бановине, из мајдана Венчац.
Ф.126. V Т.О. кут. 237

ПАНО 9

- **1938, мај 21, Нови Сад**

Молба Банској управи удовице Марије Билинић, власнице клесарског предузећа *Алдо Билинић* из Београда, да после смрти њеног мужа посао на облагању Банске палате каменом настави исто предузеће, као и да јој се исплати доспели хонорар.
Ф.126. V Т.О. Згр 2/1938

- **Нови Сад**

Радови на изградњи Банске палате, фотографија из новина *Дан*, година 3, број 245, од 31. октобра 1937. године.

- **1939, април 14, Нови Сад**

Одлука Банске управе о раскидању уговора са Маријом Билинић, наследницом клесарске радње *Алдо Билинић*, чије предузеће је обављало послове на облагању фасаде Банске палате каменом.
Ф.126. V Т.О. Згр 2/1939

- **1908, април 2, Беч**

Сертификат Техничко-индустријског музеја из Беча о резултатима испитивања техничких карактеристика камена из каменолома Пучишћа.
Ф.126. V Т.О. Згр 2/1936

ПАНО 10

- Фотографија Банске палате из времена пре Другог светског рата.
МВ Збирка разгледница места и градова Војводине, инв.бр. 481
- **1939, август 7, Нови Сад**
Препис записника о отварању понуда за извођење послова на довршавању облагања фасаде Банске палате каменом.
Ф.126. V Т.О. Згр 1/1-1939
- **Нови Сад**
Ђорђе Гаспарини, начелник Техничког одељења Банске управе (1931–1941), фотографија из новина *Дан*, година 5, број 11 од 13. јануара 1939. године.
- **1939, септембар 17, Пучишћа**
Допис предузећа *Браћа Орландини Спада каменолом и клесарска радња Пучишћа* (Брач) Ђорђу Гаспаринију, начелнику Техничког одељења Банске управе, са информацијом о цени и року испоруке камена.
Ф.126. V Т.О. кут. 228
- **1940, март 26, Нови Сад**
Протокол суперколадовања изведених радова на довршењу облагања фасаде Банске палате каменом, које је извршила *Клесарска радња Петар Крстуловић* из Новог Сада.
Ф.126. V Т.О. Згр 17/1940
- **1939, Нови Сад**
Извод из *Грађевинског дневника – вештачки камен и мермер на Административној згради* за дан 20. јули 1939. године.
Ф.126. V Т.О. Згр 34/1939
- Фотографија беле Бановине из ваздуха.
Приватна збирка Владимира Митровића
- **1941, март 14, Београд**
Допис *Техничког предузећа 'Лабор' а.д.* из Београда упућен Банској управи, у вези са недостацима које је уочила комисија за суперколаудацију изведених радова на облагању каменом унутрашњости зграде Банске палате.
Ф.126. V Т.О. Згр 56/1941

Вајарски радови

ПАНО 11

- Фотографије детаља вајарских радова на фасади зграде Скупштине АПВ
 1. розета – украс на стубовима између прозора,
 2. розета у облику венца – украс око отвора за испуст атмосферских падавина са спољне галерије,
 3. стилизована лавља глава – покрива отвор испуста атмосферских падавина са кровног дела.

Покрајински секретаријат за архитектуру, урбанизам и градитељство – Нови Сад

- **1938, август 15, Нови Сад**

Понуда Барањи Карла, вајара из Новог Сада, за израду вајарских радова на згради Већнице.

Ф.126. V Т.О. Згр 66/1938

- Фотографија вајара, брачног пара Барањи (без датума):
Барањи Карло (3. септембар 1894, Нови Сад – 13. март 1987, Нови Сад) и Злата Марков-Барањи (17. март 1907, Житиште – 15. март 1986, Нови Сад)

Magyar Szó

- **1939, март 27, Нови Сад**

Молба Злате Марков-Барањи, вајарке из Новог Сада, за извршење колаудације изведених вајарских радова на згради Већнице.

Ф.126. V Т.О. Згр 54/1939

ПАНО 12

- Фотографије реплика барелјефа на фасади зграде Владе АП Војводине са ликовима (са лева на десно): Радомира Путника, Степе Степановића, краљева Петра I и Александра I Карађорђевића, Живојина Мишића и Петра Бојовића.

Покрајински секретаријат за архитектуру, урбанизам и градитељство – Нови Сад

- **1939, јуни 25, Нови Сад**

Понуда Барањи Карла, вајара из Новог Сада, за израду вајарских радова на Администартивној згради Банске палате.

Ф.126. V Т.О. Згр 77/1939

- **1939, јуни 25, Нови Сад**

Понуда Злате Марков, вајарке из Новог Сада, за израду вајарских радова на Административној згради Банске палате.

Ф.126. V Т.О. Згр 77/1939

- **1939, октобар 18, Нови Сад**

Молба Злате Марков-Барањи, вајарке из Новог Сада, за извршење колаудације изведених вајарских радова на Административној згради Банске палате.

Ф.126. V Т.О. Згр 77/1939

Извођење столарских и молерских радова постављање паркета и ксилолита

ПАНО 13

- **1937, октобар 11, Београд**

Прилог понуди предузећа *Столарска индустрија 'Даница'* из Београда за израду столарије за Банску палату.

Ф.126. V Т.О. Згр 23/1937

- **1937, Нови Сад**

Део нацрта столарије за Банску палату – три различита типа врата од ораховине, размера 1:20.

Ф.126. V Т.О. Згр 23/1937

- **Фотографија дуплих врата од ораховине у згради Владе АП Војводине.**

Покрајински секретаријат за архитектуру, урбанизам и градитељство – Нови Сад

- **1939, новембар 1, [Нови Сад]**

Нацрт дуплих врата између кабинета бана и шефа кабинета. Размера 1:5.

Ф.126. V Т.О. Згр 121/1939

- **Фотографија дуплих врата од ораховине у згради Владе АП Војводине.**

Покрајински секретаријат за архитектуру, урбанизам и градитељство – Нови Сад

- **1939, новембар 8, Београд**

Допис *Столарске индустрије 'Даница'* и *Задруге столарских мајстора Велика Србија* из Београда, упућен Банској управи, са молбом да се изврши или ликвидација до тада извршених послова на изради столарије за Банску палату или одобри повећање уговорене цене за извршење послова.

Ф.126. V Т.О. Згр 19/1939

ПАНО 14

- **1939, јули 3, Нови Сад**

Молба Рудолфа Тоболке, молера и фарбара из Новог Сада да се изврши колаудација изведених молерских радова на Административној згради Банске палате.

Ф.126. V Т.О. Згр 45/1939

- **Фотографија паркета код врата у згради Владе АП Војводине.**

Покрајински секретаријат за архитектуру, урбанизам и градитељство – Нови Сад

- **1939, новембар 8, Нови Сад**

Допис архитекте Сергеја Вихрова упућен инжињеру Петру Мајорошу из Сенте, извођачу послова на постављању паркета у Банској палати, са упозорењем да ће Банска управа са њим раскинути уговор уколико не поправи паркет који је на многим местима лоше постављен.

Ф.126. V Т.О. Згр 30/1939

- **Фотографија паркета у згради Владе АП Војводине.**

Покрајински секретаријат за архитектуру, урбанизам и градитељство – Нови Сад

- **1940, март 6, Нови Сад**

Протокол колаудовања извршених радова на постављању паркета и ксилолита у Административној згради Банске палате.

Ф.126. V Т.О. Згр 3/1941

- **Фотографија паркета у згради Владе АП Војводине.**

Покрајински секретаријат за архитектуру, урбанизам и градитељство – Нови Сад

Гвожђарско-браварски радови

ПАНО 15

- **1939, мај 22, Нови Сад**

Допис предузећа 'Металум' – израда жељезне и металне робе из Новог Сада упућен Банској управи, са наведеним проблемима око завршетка послова на изради и постављању прозора на Администартивној згради Банске палате као и колаудацији тих послова.

Ф.126. V Т.О. Згр 29/1939

- **1938/1939, Нови Сад**

Изводи из Дневника за дворинне гвоздене прозоре на згради Банске палате у Новом Саду за дане 11. јули 1938. и 31. март 1939. године.

- Фотографије детаља ограда степеништа у зградама Владе и Скупштине АП Војводине.

Покрајински секретаријат за архитектуру, урбанизам и градитељство – Нови Сад

- **1939, август 21, Београд**

Допис Браварске радионице 'Сила' Душана М. Кукрике из Београда, упућен Банској управи са молбом да му се продужи рок за завршетак браварско-гвожђарских радова на згради Банске палате.

Ф.126. V Т.О. Згр 31/1939

- Фотографија металних улазних врата зграде Владе АП Војводине.

Покрајински секретаријат за архитектуру, урбанизам и градитељство – Нови Сад

- **1938, април 1, Нови Сад**

Део предрачуна за извођење браварско-гвожђарских радова на згради Већнице – степенишна ограда у вестибилу.

Ф.126. V Т.О. Згр 37/1938

Остали радови

ПАНО 16

- **1938, октобар 28, Београд**

Део понуде предузећа *Југословенско Сименс а.д.* из Београда, за испоруку и монтажу часовника за Банску палату.

Ф.126. V Т.О. Згр 40/1939

- **1937, септембар 25, Београд**

Допис предузећа *'Адемп'* акционарско друштво за електро-машинска предузећа из Београда, упућен Грађевинском одбору за градњу Банске палате, са планом извођења инсталација централног грејања, водовода и канализације.

Ф.126. V Т.О. Згр 6/1937

- **1940, октобар 26, Нови Сад**

Део архитектонског пројекта Банске палате – пројекат *Инсталација теретног електричног лифта у згради Већнице.*

Ф.126. V Т.О. Згр 137/1940

- **1938, септембар 12, Нови Сад**

Део понуде предузећа *'Штирка Јосип'* техничко предузеће из Новог Сада за извођење радова на постављању система за климатизацију и пречишћавање ваздуха у Банској палати.

Ф.126. V Т.О. Згр 58/1938

ПАНО 17

- Нацрт високе ограде око зграде Већнице.

Ф.126. V Т.О. кут. 235

- **1939, март 23, Нови Сад**

Молба *Новосадског електричног д.д. 'Деловодство'* Градском поглаварству у Новом Саду, за добијање грађевинске дозволе за постављање нове трансформаторске станице у згради Банске палате и разбијање калдрме ради постављања подземног кабела.

ИА НС Ф.150. 36741/1939

- **1941, јануар 10, Нови Сад**

Допис Општег одељења Банске управе Техничком одељењу, са предлогом да се за потребе Административне зграде и Већнице подигне посебна електрична централа.

Ф.126. V Т.О. Згр 8/1941

- **1939, мај 13, Нови Сад**

Део предрачуна за израду ниске ограде око Административне зграде.

Ф.126. V Т.О. Згр 82/1939

- **[1940], Нови Сад**

Један лист *Грађевинске књиге* – ниска ограда око Административне зграде.

Ф.126. V Т.О. Згр 2/1940

- Фотографија ниске ограде око зграде Владе АП Војводине.

Покрајински секретаријат за архитектуру, урбанизам и градитељство – Нови Сад

ПАНО 18

- **1939, јуни 29, Београд**

Обавештење предузећа *Прва српска фабрика асфалта и катранских производа 'Срборит'* из Београда упућено Банској управи, са обавештењем да је Корнелије Смешкало опуномоћен да их заступа на лицитацији за добијање послова асфалтирања тротоара око Банске палате.

Ф.126. V Т.О. Згр 83/1939

- Фотографија Банске палате из времена пре Другог светског рата.

МГ НС, инв.бр. I – 4405

- **1939, август 15, Београд**

Допис тапетара и декоратера Ђорђа Јаковљева из Београда у вези са одржаном лицитацијом за добијање послова израде и постављања свилених и дрвених тапета у Банској палати.

Ф.126. V Т.О. Згр 79/1939

- **1940, април 1, Београд**

Понуда *Танетарско-декоратерске радионице Димитријевић и Цветковић* из Београда за израду платнених ролетни на Банској палати, са узорцима.

Ф.126. V Т.О. Згр 26/1940

- **1939, октобар 25, Нови Сад**

Записник о прегледу и пријему тепиха које је Банској управи за потребе опремања Административне зграде испоручила *Српска фабрика тепиха 'Лазар Дунђерски' а.д.* из Зрењанина (Петровград).

Ф.126. I 15952/1940

- Фотографија кабинета бана. Тепих са фотографије је израдило предузеће *'Banovinska poslovna centrala' za istraživanje i unapređivanje kućne radinosti* из Сплита.

Приватна збирка Елемира Висингера

Израда намештаја

ПАНО 19

- **1939, април 1, Нови Сад**

Уговор закључен између Краљевске банске управе Дунавске бановине и Карла Висингера, стручњака за унутрашњу архитектуру из Новог Сада, за израду пројекта целокупног намештаја и тепиха Банске палате.

Ф.126. I 9706/1940

- Фотографија сале за састанке у новосаграђеној Палати.

Намештај са фотографије је дизајнирао Карло Висингер, а израдило га је предузеће *Ретес-Со.* из Дуплице-Камника.

Приватна збирка Елемира Висингера

- **1939, септембар 15, Нови Сад**

Одлука о упућивању Карла Висингера, стручњака за унутрашњу архитектуру из Новог Сада, и Миливоја Бранкована, шефа Економата Банске управе, у Београд ради сусрета са архитектом Драгишом Брашованом и договора око општег уређења ентеријера Административне зграде Банске палате.

Ф.126. I 28144/1939

- **1939.**

Узорци материјала који су требали да буду коришћени у изради намештаја за просторије бана, помоћника бана и салу за начелничке и друге конференције у Административној згради Банске палате.

Ф.126. I 11356/1940

- Фотографија кабинета бана у новосаграђеној Палати. Намештај са фотографије је дизајнирао Карло Висингер, а израдило га је предузеће Ремес-Со. из Дуплице-Камника.

Приватна збирка Елемира Висингера

- **1939, новембар 17, Инђија**

Фабрика намештаја Мор и другови из Инђије моли Банску управу да један део нарученог намештаја за Административну зграду Банске палате испоручи пре уговореног рока.

Ф.126. I 25783/1940

ПАНО 20

- **1940, Нови Сад**

Део архитектонског пројекта Већнице – просторије банског стана на делу првог и другог спрата зграде.

Ф.126. V Т.О. Згр 205/1940

- **1940, март 12, Нови Сад**

Уговор закључен са архитектом Драгишом Брашованом за израду пројекта целокупног намештаја, тепиха, завеса, електричних лустера, декоративних предмета и слично, у згради Већнице, као и за израду пројекта лустера у главном холу и улазу Административне зграде.

Ф.126. V Т.О. кут. 237

- **1941, јануар**

Понуде предузећа *Уметничка столарија Барац* из Београда и *Filipčić i Sremski, građevna i umjetna strojevena stolarija* из Загреба за израду намештаја за Бански стан у згради Већнице.

Ф.126. V Т.О. Згр 43/1941

- Фотографија столице израђене према нацрту архитекте Драгише Брашована. Покрајински секретаријат за архитектуру, урбанизам и градитељство – Нови Сад
Ф.126. V Т.О. Згр 85/1940

ПАНО 21

- [1940]
Нацрти намештаја за зграду Већнице, које је израдио архитекта Драгиша Брашован.
Ф.126. V Т.О. кут. 236

Завршетак радова и усељење

ПАНО 22

- **1939, јуни 2, Нови Сад**
Наређење бана о расподели просторија у Банској палати.
Ф.126. V Т.О. Згр 84/1939
- Фотографија Банске палате из времена пре Другог светског рата.
МВ Збирка разгледница места и градова Војводине, инв.бр. 5110
- **1939, септембар 25, Нови Сад**
Чланак из новина *Политика*, број 11249, о освећењу зграде Банске палате.
- **1939, Нови Сад**
План распореда канцеларијских просторија на првом спрату Административне зграде Банске палате.
Ф.126. Каб. бана 397/1939

ПАНО 23

- **1939, септембар 4, Нови Сад**
Наредба у унутрашњем реду у палати Краљевске банске управе Дунавске бановине.
Ф.126. I 28533/1939

- **1939, Нови Сад**

Препис Употребне дозволе за новоизграђену Банску палату, коју је издало Градско поглаварство у Новом Саду 4. октобра 1939. године.

Ф.126. V Т.О. Згр 142/1939

- Фотографија Банске палате непосредно после Другог светског рата.

МВ Збирка разгледница места и градова Војводине, инв.бр. 5436

- Фотографија Банске палате, ноћни снимак.

МГ НС, инв.бр. I – 4406

- **1939, октобар 11, Нови Сад**

Чланак из новина *Дан*, година 5, број 237, о пресељењу Банске управе и њених одељења у нову зграду.

- **1939, септембар 29, Нови Сад**

Допис Техничког одељења Банске управе Финансијском одељењу у којем се даје кратак опис и финансијска процена Административне зграде Банске палате, а у сврху њеног осигурања.

Ф.126. V Т.О. Згр 107/1939

ПАНО 24


- **1941, Нови Сад**


Идејна решења за регулацију трга испред Банске палате.

ИА НС Ф.150. 13598/1941



ЗАХВАЛНОСТ

- Покрајински секретаријат за културу
- Покрајински секретаријат за архитектуру, урбанизам и градитељство – Нови Сад
- Историјски архив Града Новог Сада
- Музеј Војводине – Нови Сад
- Музеј града Новог Сада
- Градски музеј Вршац
- Рукописно одељење Матице српске – Нови Сад
- Југословенска кинотека – Београд
- *Magyar Szó*
- Господину Елемиру Висингеру
- Господину Владимиру Митровићу
- Госпођи Донки Станчић

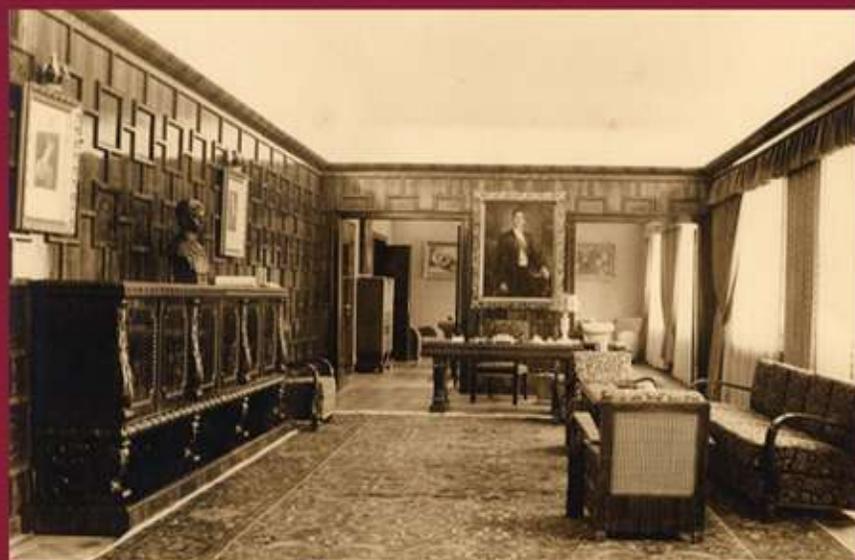

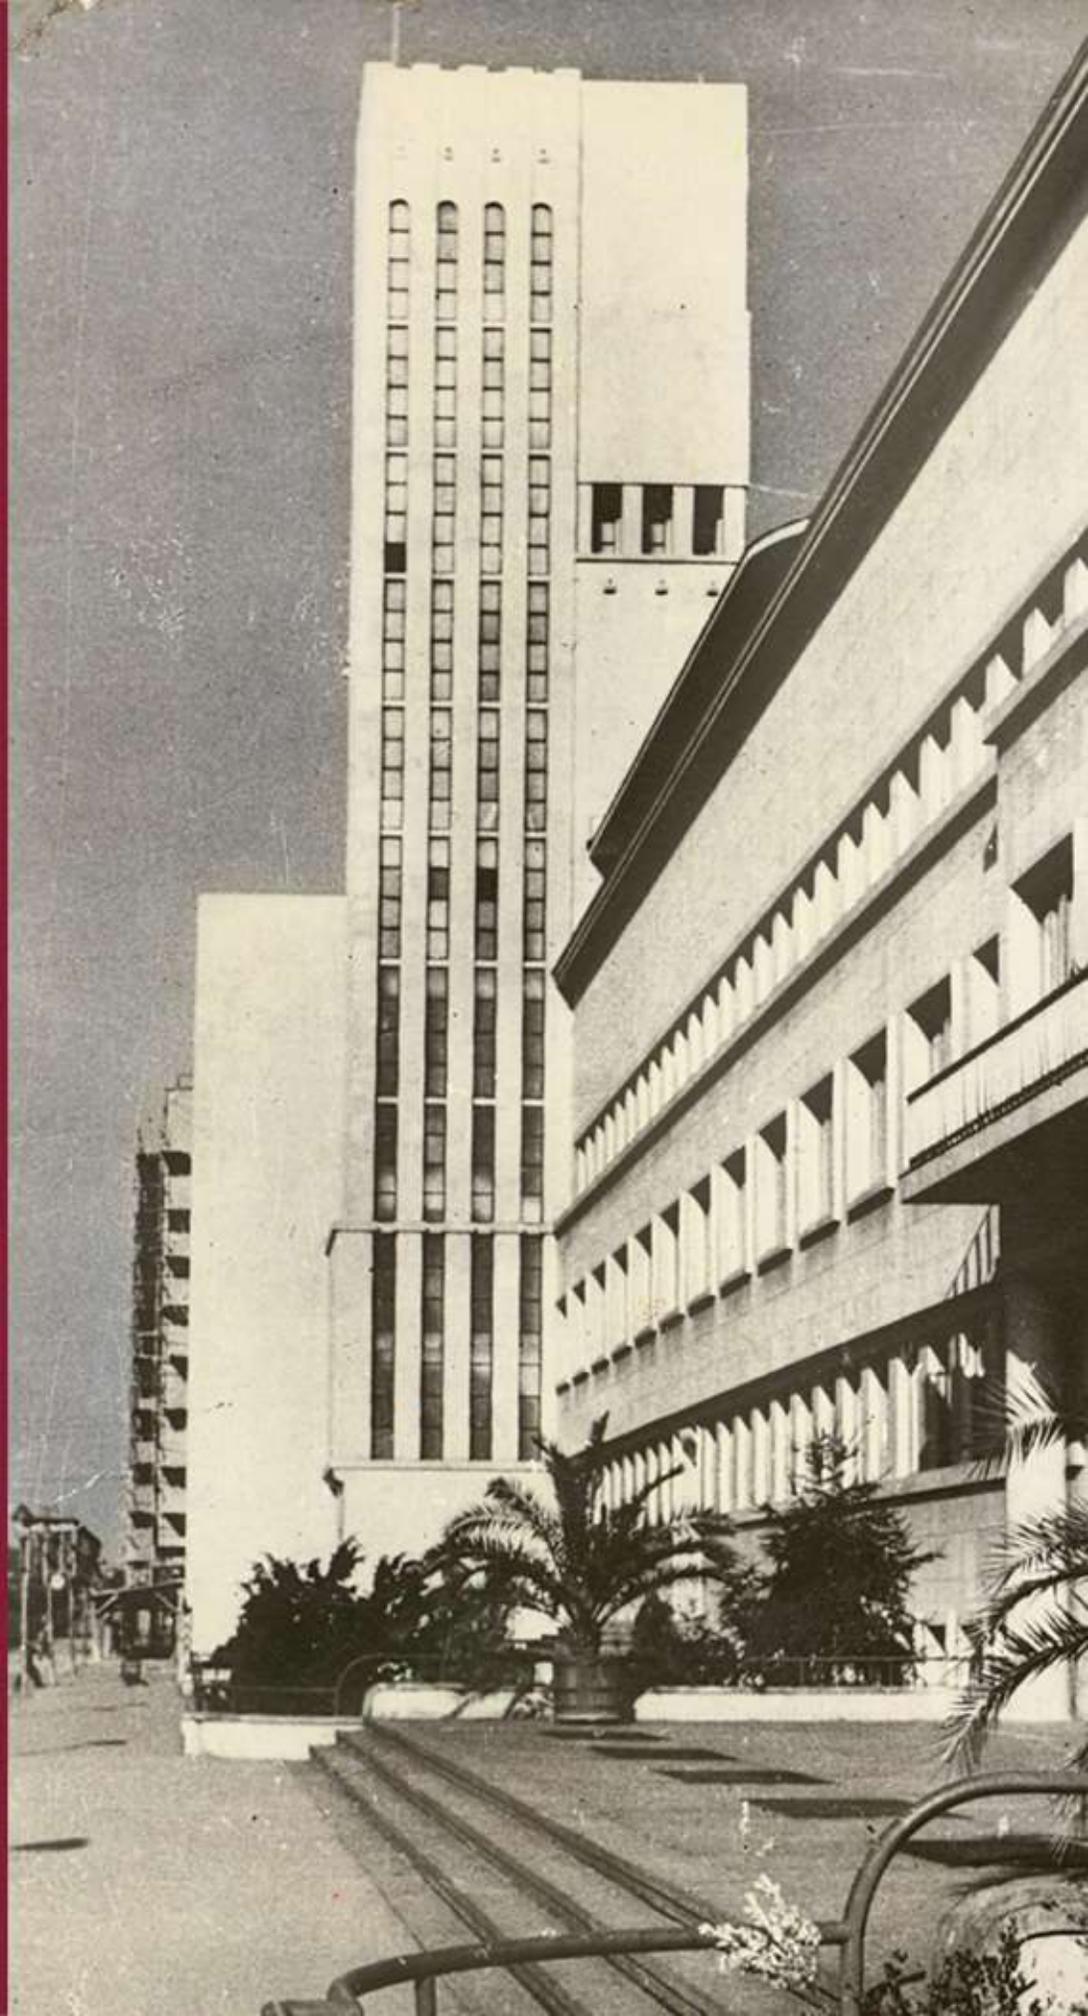


Г. СПРАТ - Мали Кол Бр. XVII

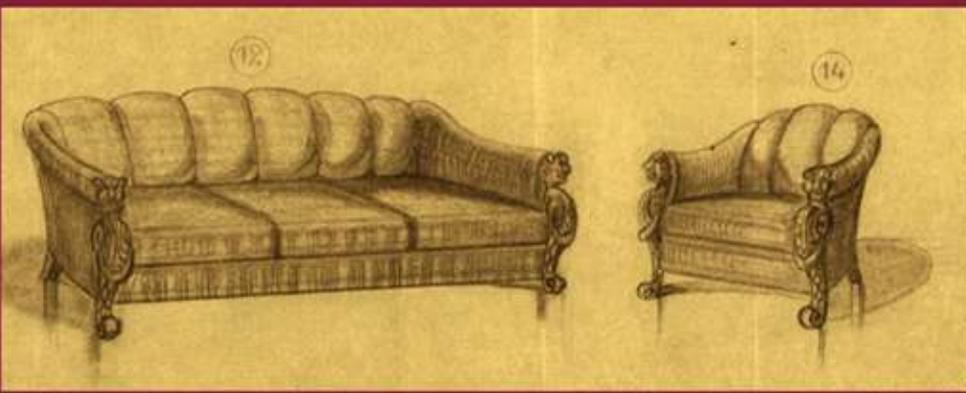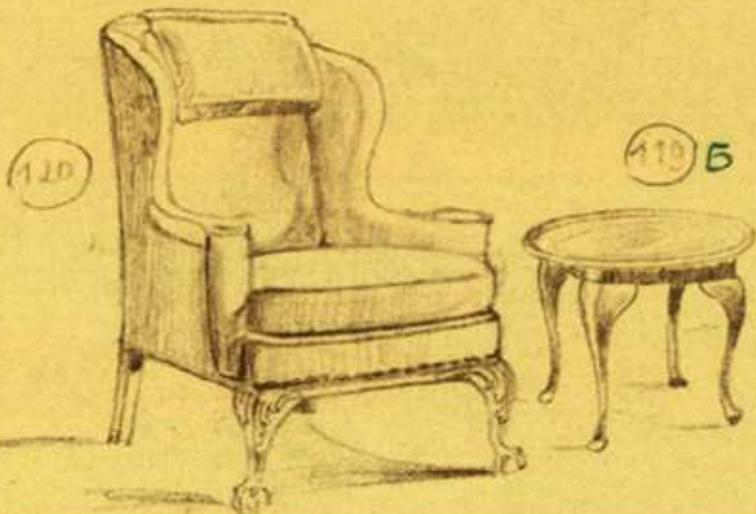


Кодичень

56

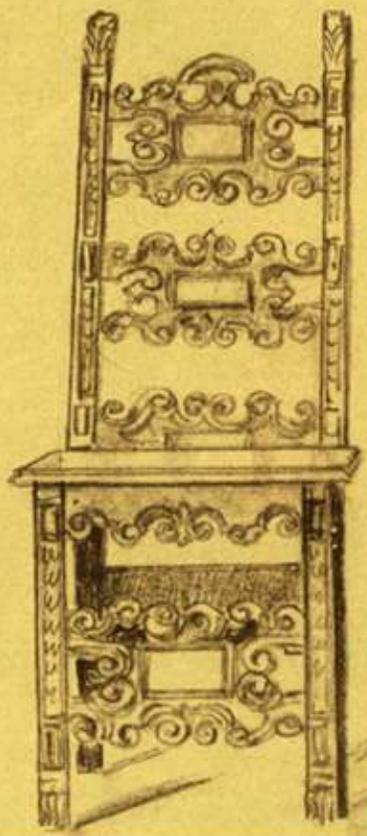

ПРИЗЕМЬЕ - КНИЖНИК Бр. 10 1:10

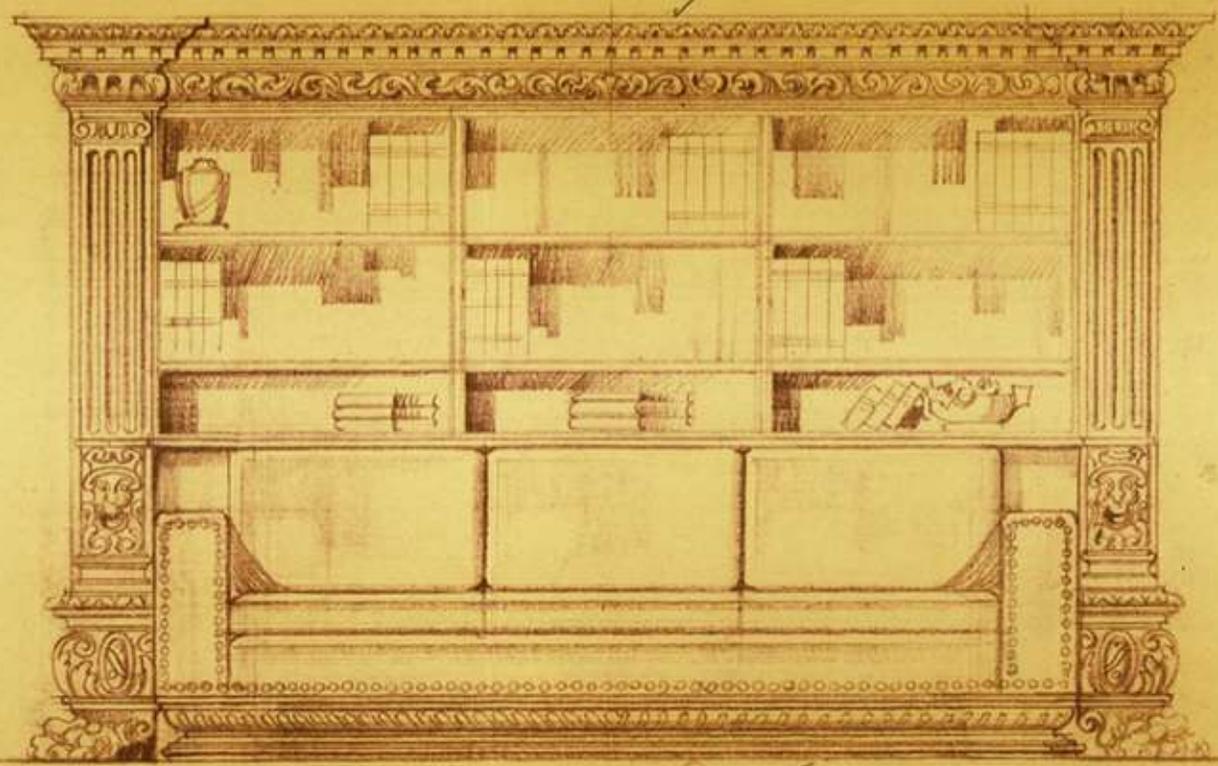

200

10

18/10/1907

ARH. KARL WISSINGER JU

DELO SLAVI MOJSTRA



REMBO CO.

Издавач
Архив Војводине

За издавача
Стеван Рајчевић

Рецензент
Душанка Д. Сремачки

Аутор изложбе
Љиљана Дожић

Стручни сарадник на изложби
Илдико Мергеиш

Уредник каталога
Весна Башић

Скенирање докумената
Владимир Мучибабић

Обрада докумената
Илдико Мергеиш
Александар Павловић
Владислав Хербут

Техничка поставка
Александар Павловић
Илдико Мергеиш

Визуелизација изложбе
Вишиња Николић

Софтверска подршка електронског издања
Данијела Бубања

Визуелизација електронског издања
Илдико Мергеиш

Аутор фотографија
Слободан Бабић

*Фотографије су власништво Покрајинског секретаријата за архитектуру,
урбанизам и градитељство – Нови Сад*

Припрема и штампа
Мултидизајн

© Copyright: Архив Војводине



ISBN 978-86-80017-17-4